Ratonautas
-.little Rocket.-
sala no equipada

TAPÓN ilustración *(colgado parte posterior del truss 6 x 4 m. ancho x alto)*

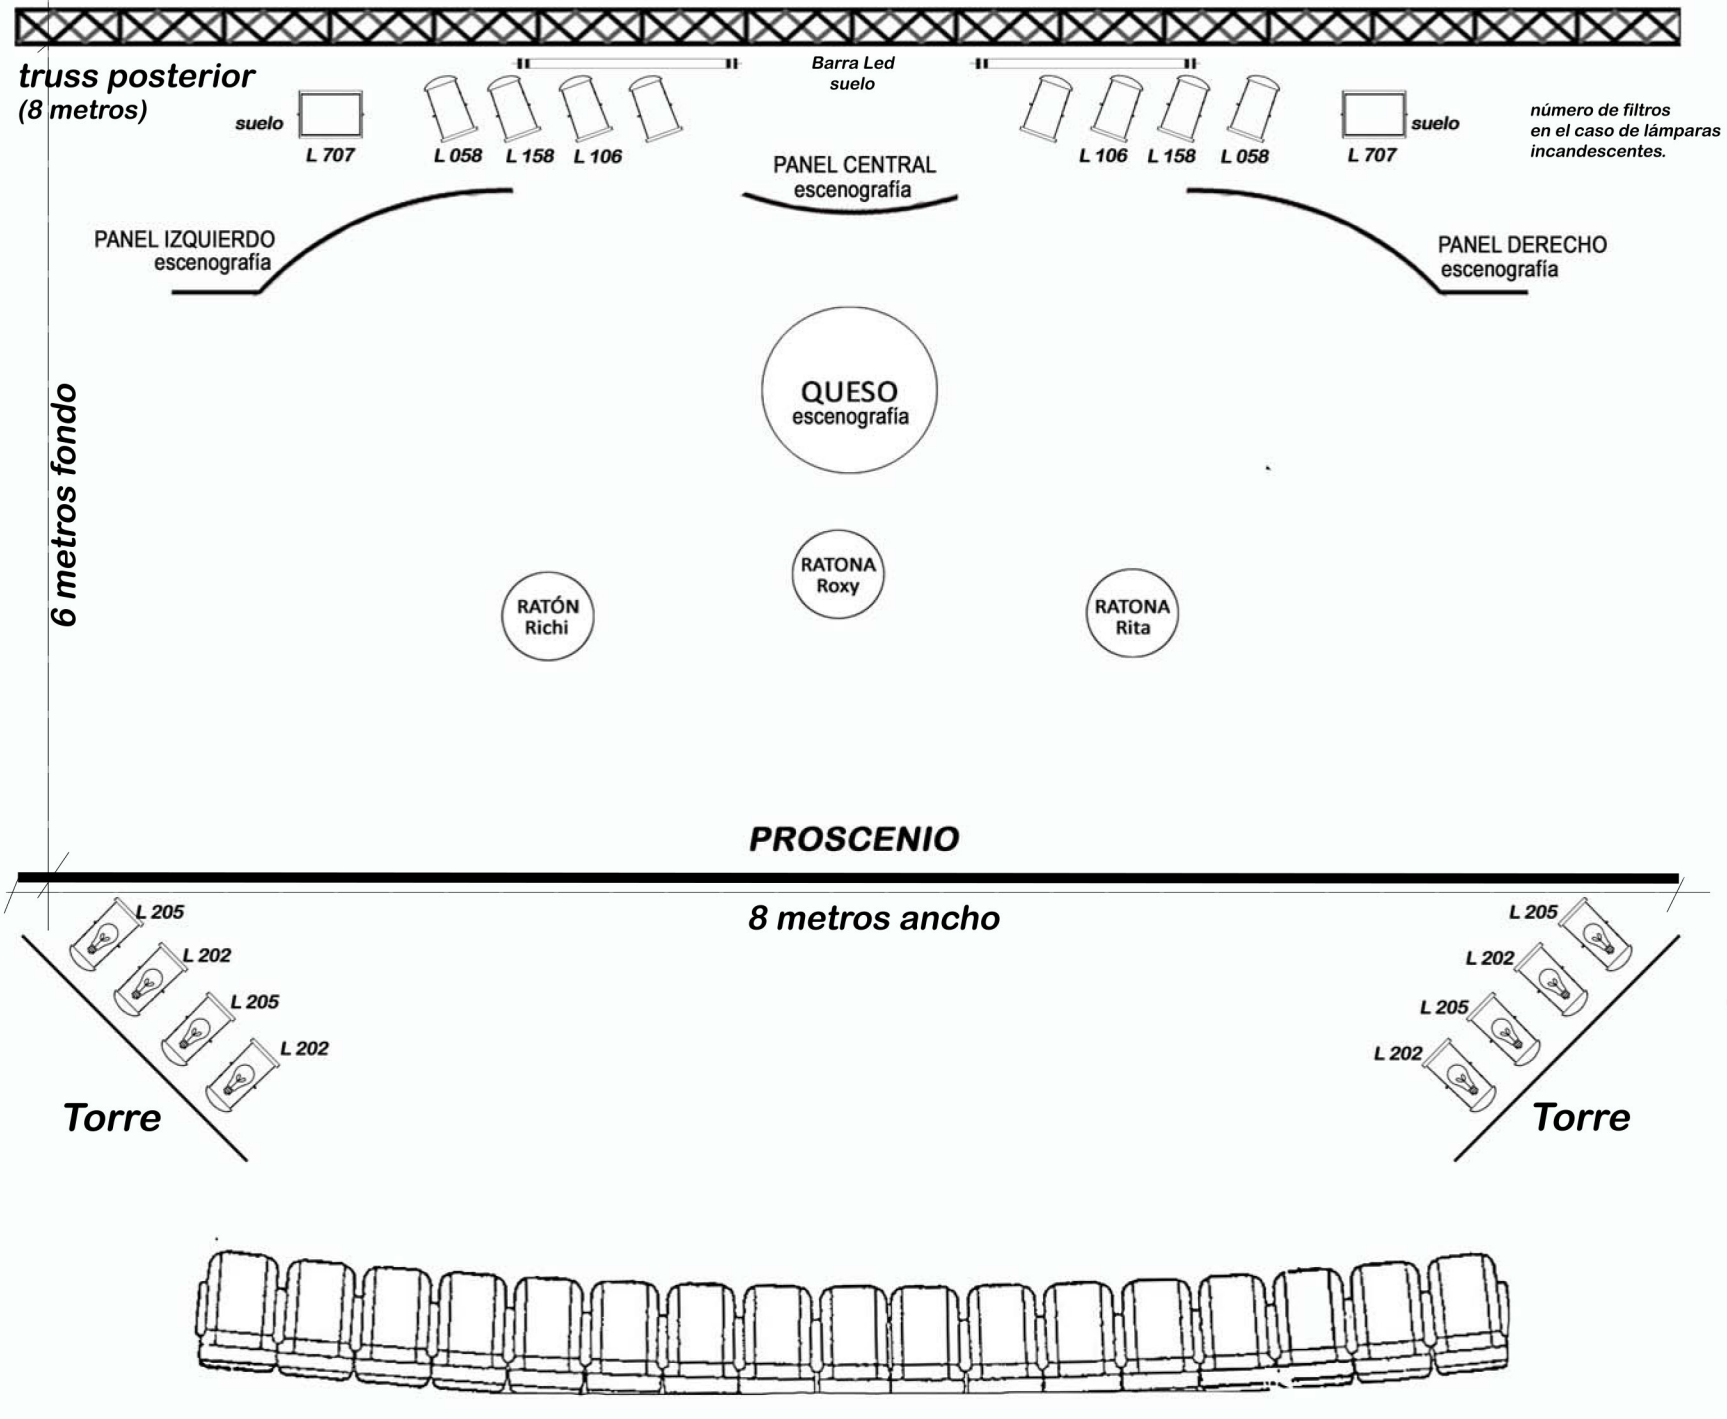

LEYENDA
iluminación

- Par 56/64 Led
- Par 64 1kw
- Barra Led
- Panorama

Canales/Escenas